
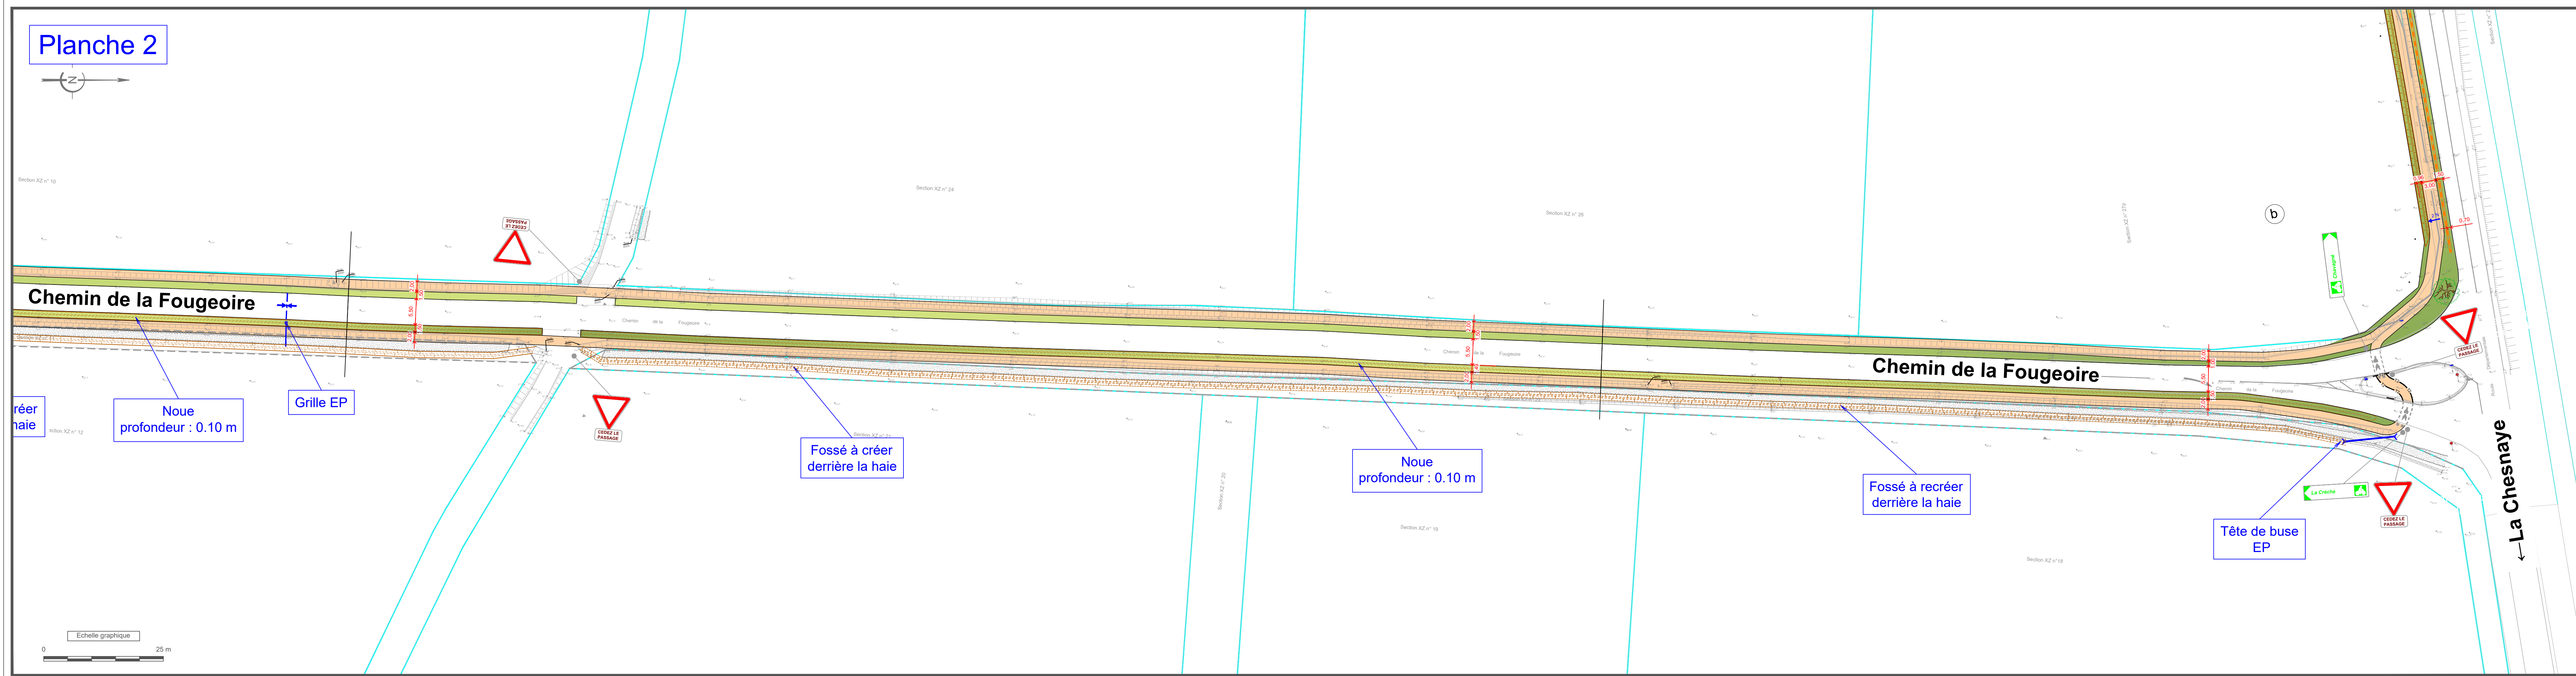


**LEGENDE**

- Erosion
- Gravier ciment calcaire type starline
- Revêtement stabilisé
- Béton désactivé
- Espace vert
- Stationnement / Pavés engazonnés
- Haie
- Bordure T2
- Busage réseau EP
- Regard / Grille EP / Tête de buse
- Pente des profils en travers

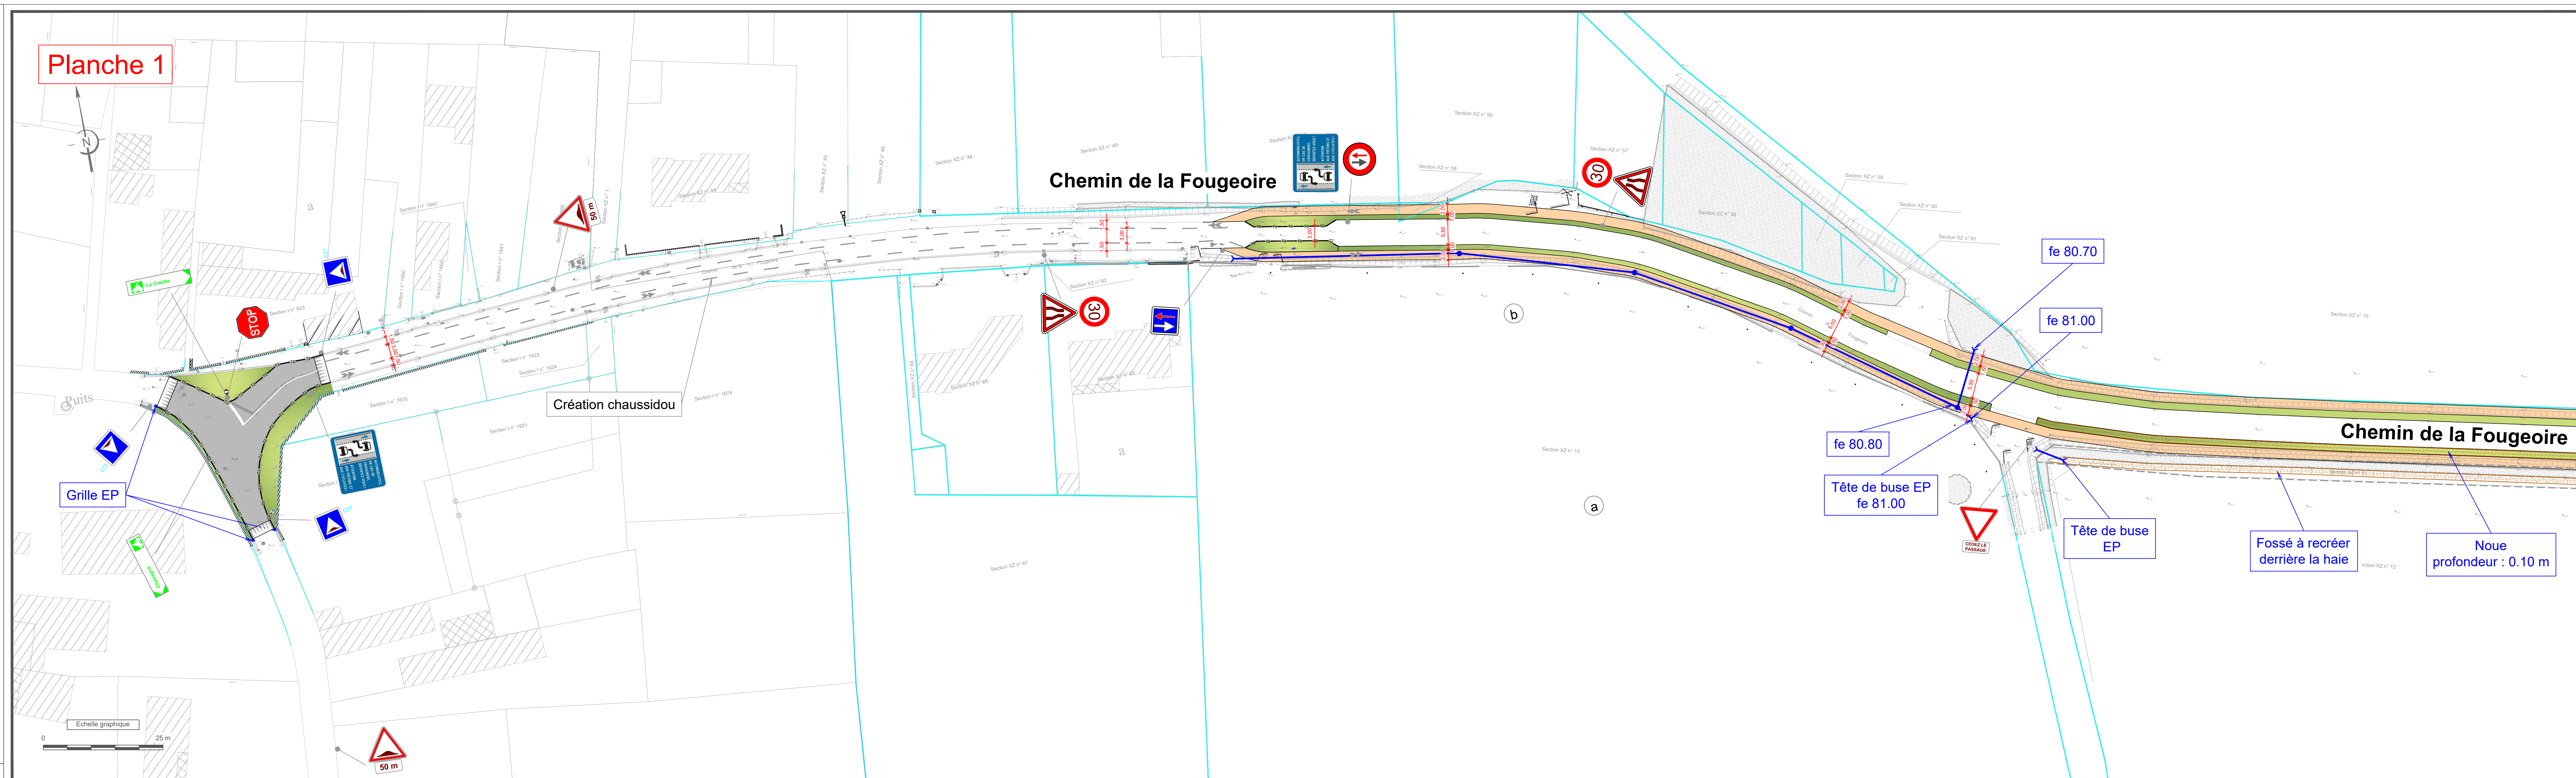

Département des Deux Sèvres  
Commune de La Crèche

Mairie de La Crèche

Aménagement des pistes cyclables  
Chavagné - La Crèche

AVP  
**PLAN DES AMÉNAGEMENTS**  
Chemin de la Fougeoire

Planimétrie rattachée au système RGF93 - Zone 6 (CC47) (Géoréférencement Terria)		Altimétrie rattachée au système NGF IGN 1969		Echelle : 1/500	
A	Décembre 2021	Création du document	MLPo	N° :	AVP
B	Mai 2025	AVP	N.Re	Dossier :	210250
C				Fichier :	210250-PRO-20250603
D				Plan imprimé le :	15 Décembre 2021
E					
F					
G					
H					

**SIT&A CONSEIL**  
M. PACAUD Philippe - Géomètre Expert - Ingénieur E.S.G.T.  
140 rue de l'Aérodrome - 79 000 NIORT  
☎ : 05 49 33 09 49  
✉ : niort@sitaconseil.fr - www.sitaconseil.fr